


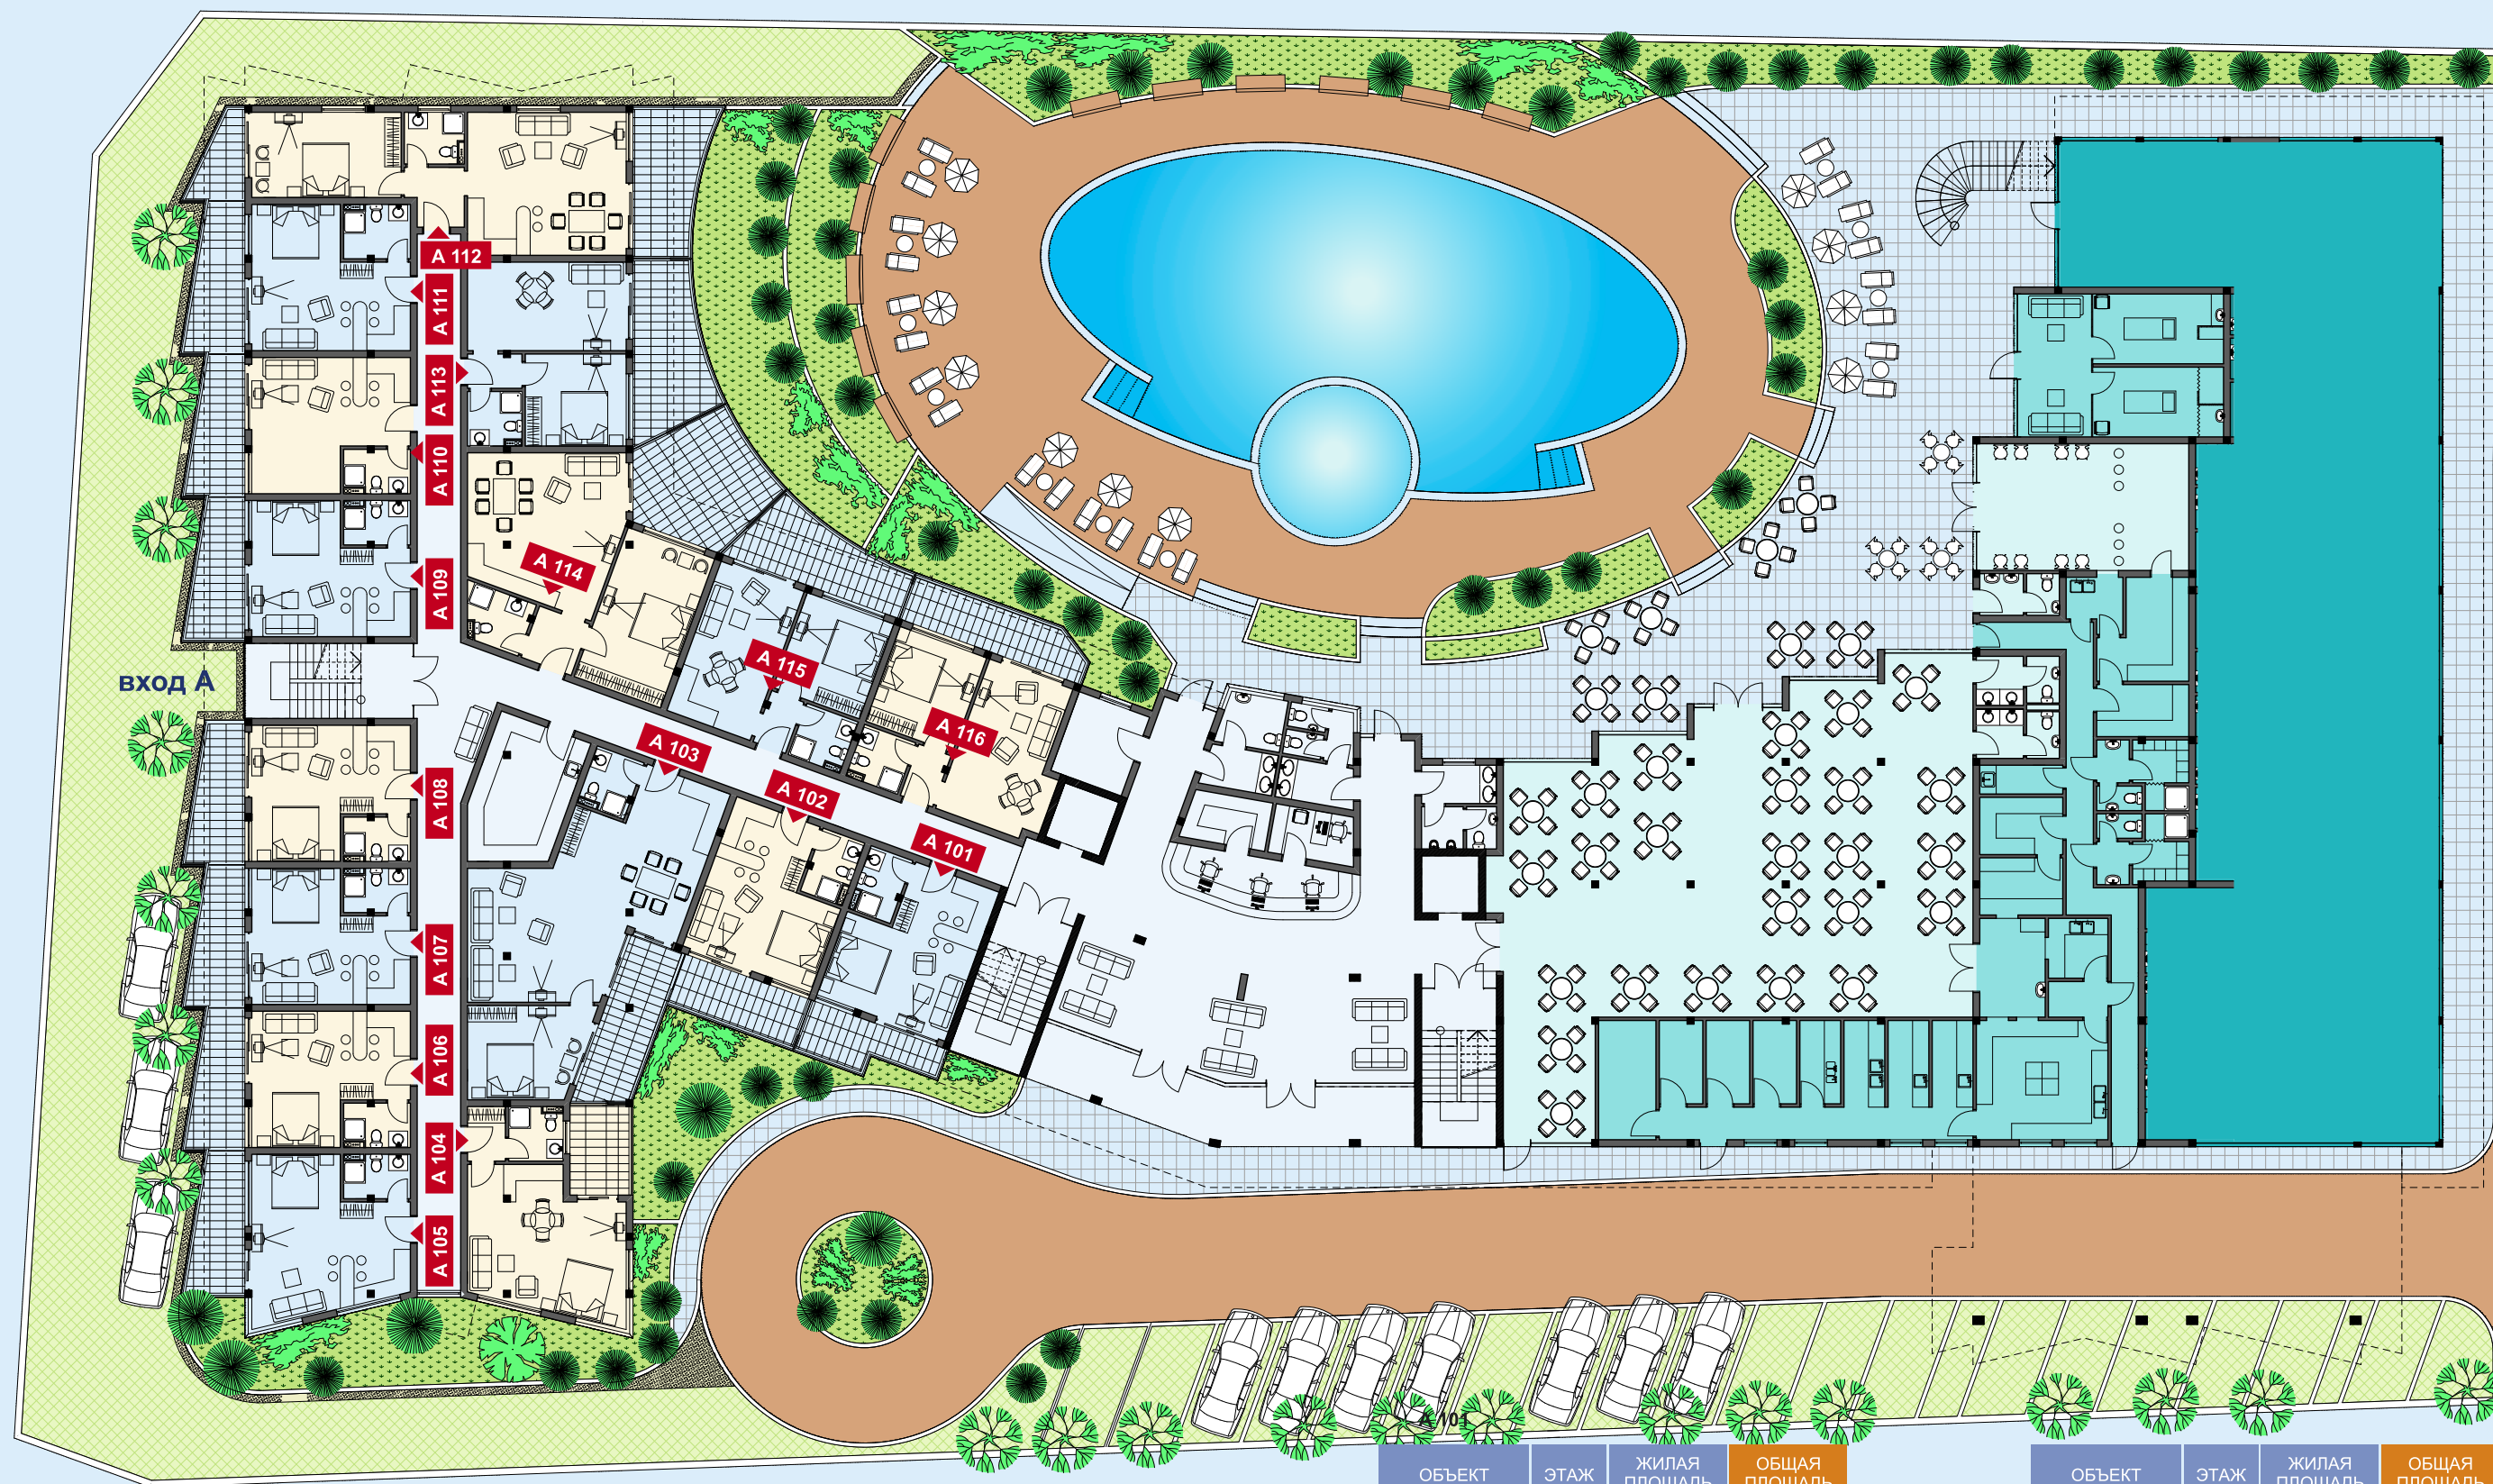

ОБЪЕКТ	ЭТАЖ	ЖИЛАЯ ПЛОЩАДЬ	ОБЩАЯ ПЛОЩАДЬ
A 101	1	32,60 m ²	38,89 m ²
A 102	1	32,60 m ²	38,89 m ²
A 103	1	87,50 m ²	104,39 m ²
A 104	1	48,90 m ²	58,52 m ²
A 105	1	38,10 m ²	45,60 m ²
A 106	1	32,50 m ²	38,53 m ²
A 107	1	32,50 m ²	38,53 m ²
A 108	1	32,50 m ²	38,53 m ²

ОБЪЕКТ	ЭТАЖ	ЖИЛАЯ ПЛОЩАДЬ	ОБЩАЯ ПЛОЩАДЬ
A 109	1	32,50 m ²	38,53 m ²
A 110	1	32,50 m ²	38,53 m ²
A 111	1	34,80 m ²	41,25 m ²
A 112	1	65,10 m ²	77,42 m ²
A 113	1	43,40 m ²	51,78 m ²
A 114	1	64,60 m ²	76,82 m ²
A 115	1	43,40 m ²	51,45 m ²
A 116	1	44,90 m ²	53,23 m ²