


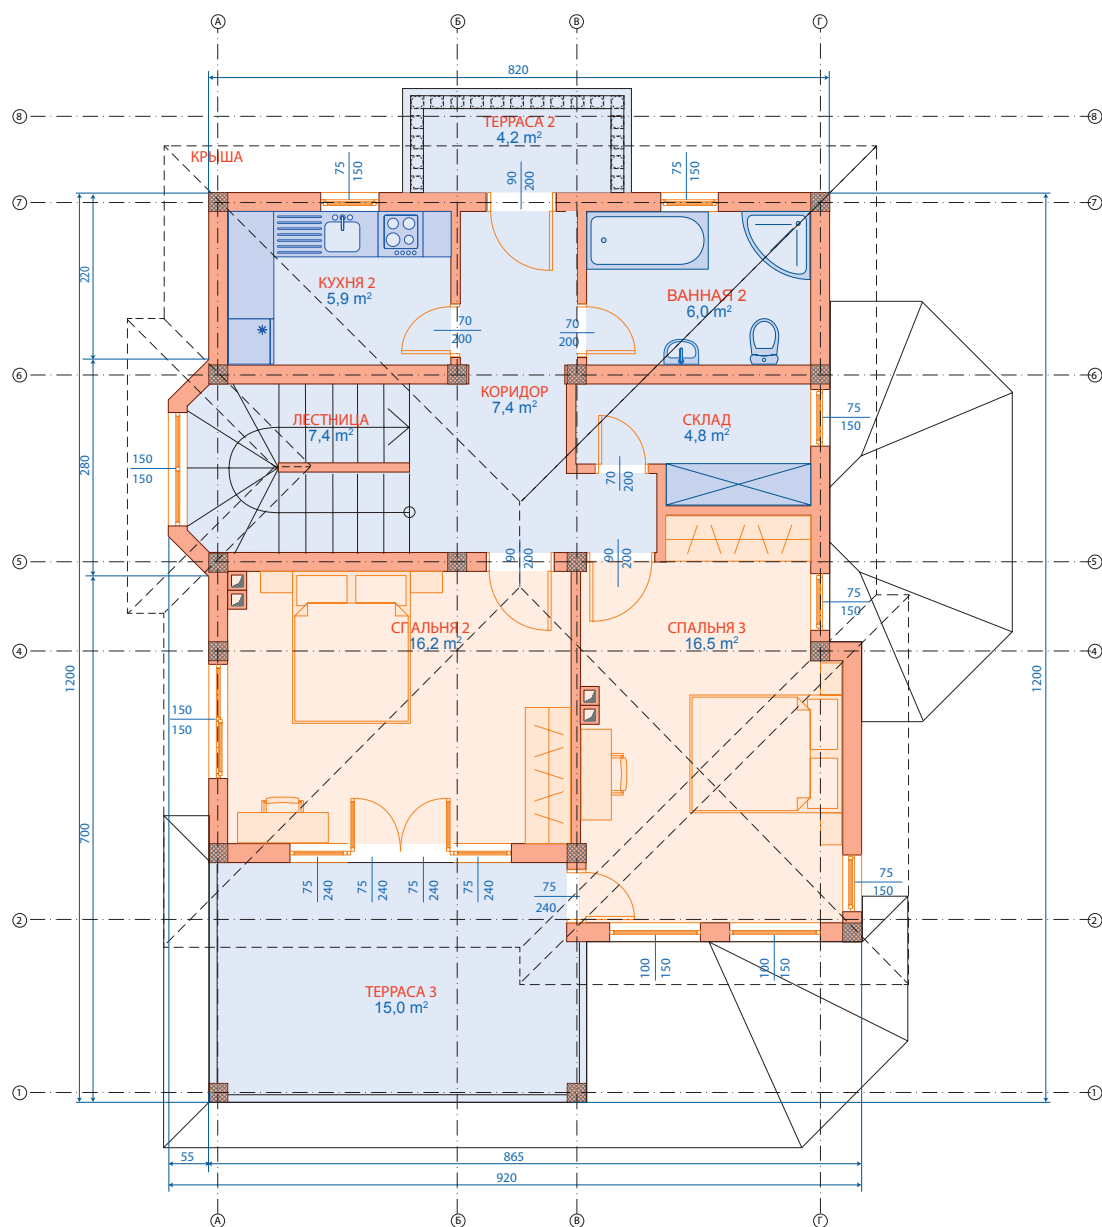

второй этаж
 площадь: 100 м²
 РПЗ: 234,4 м²

Масштаб 1:100
 0 1 2 3 4 м